


PŮDORYS 1.N.P M 1 : 50

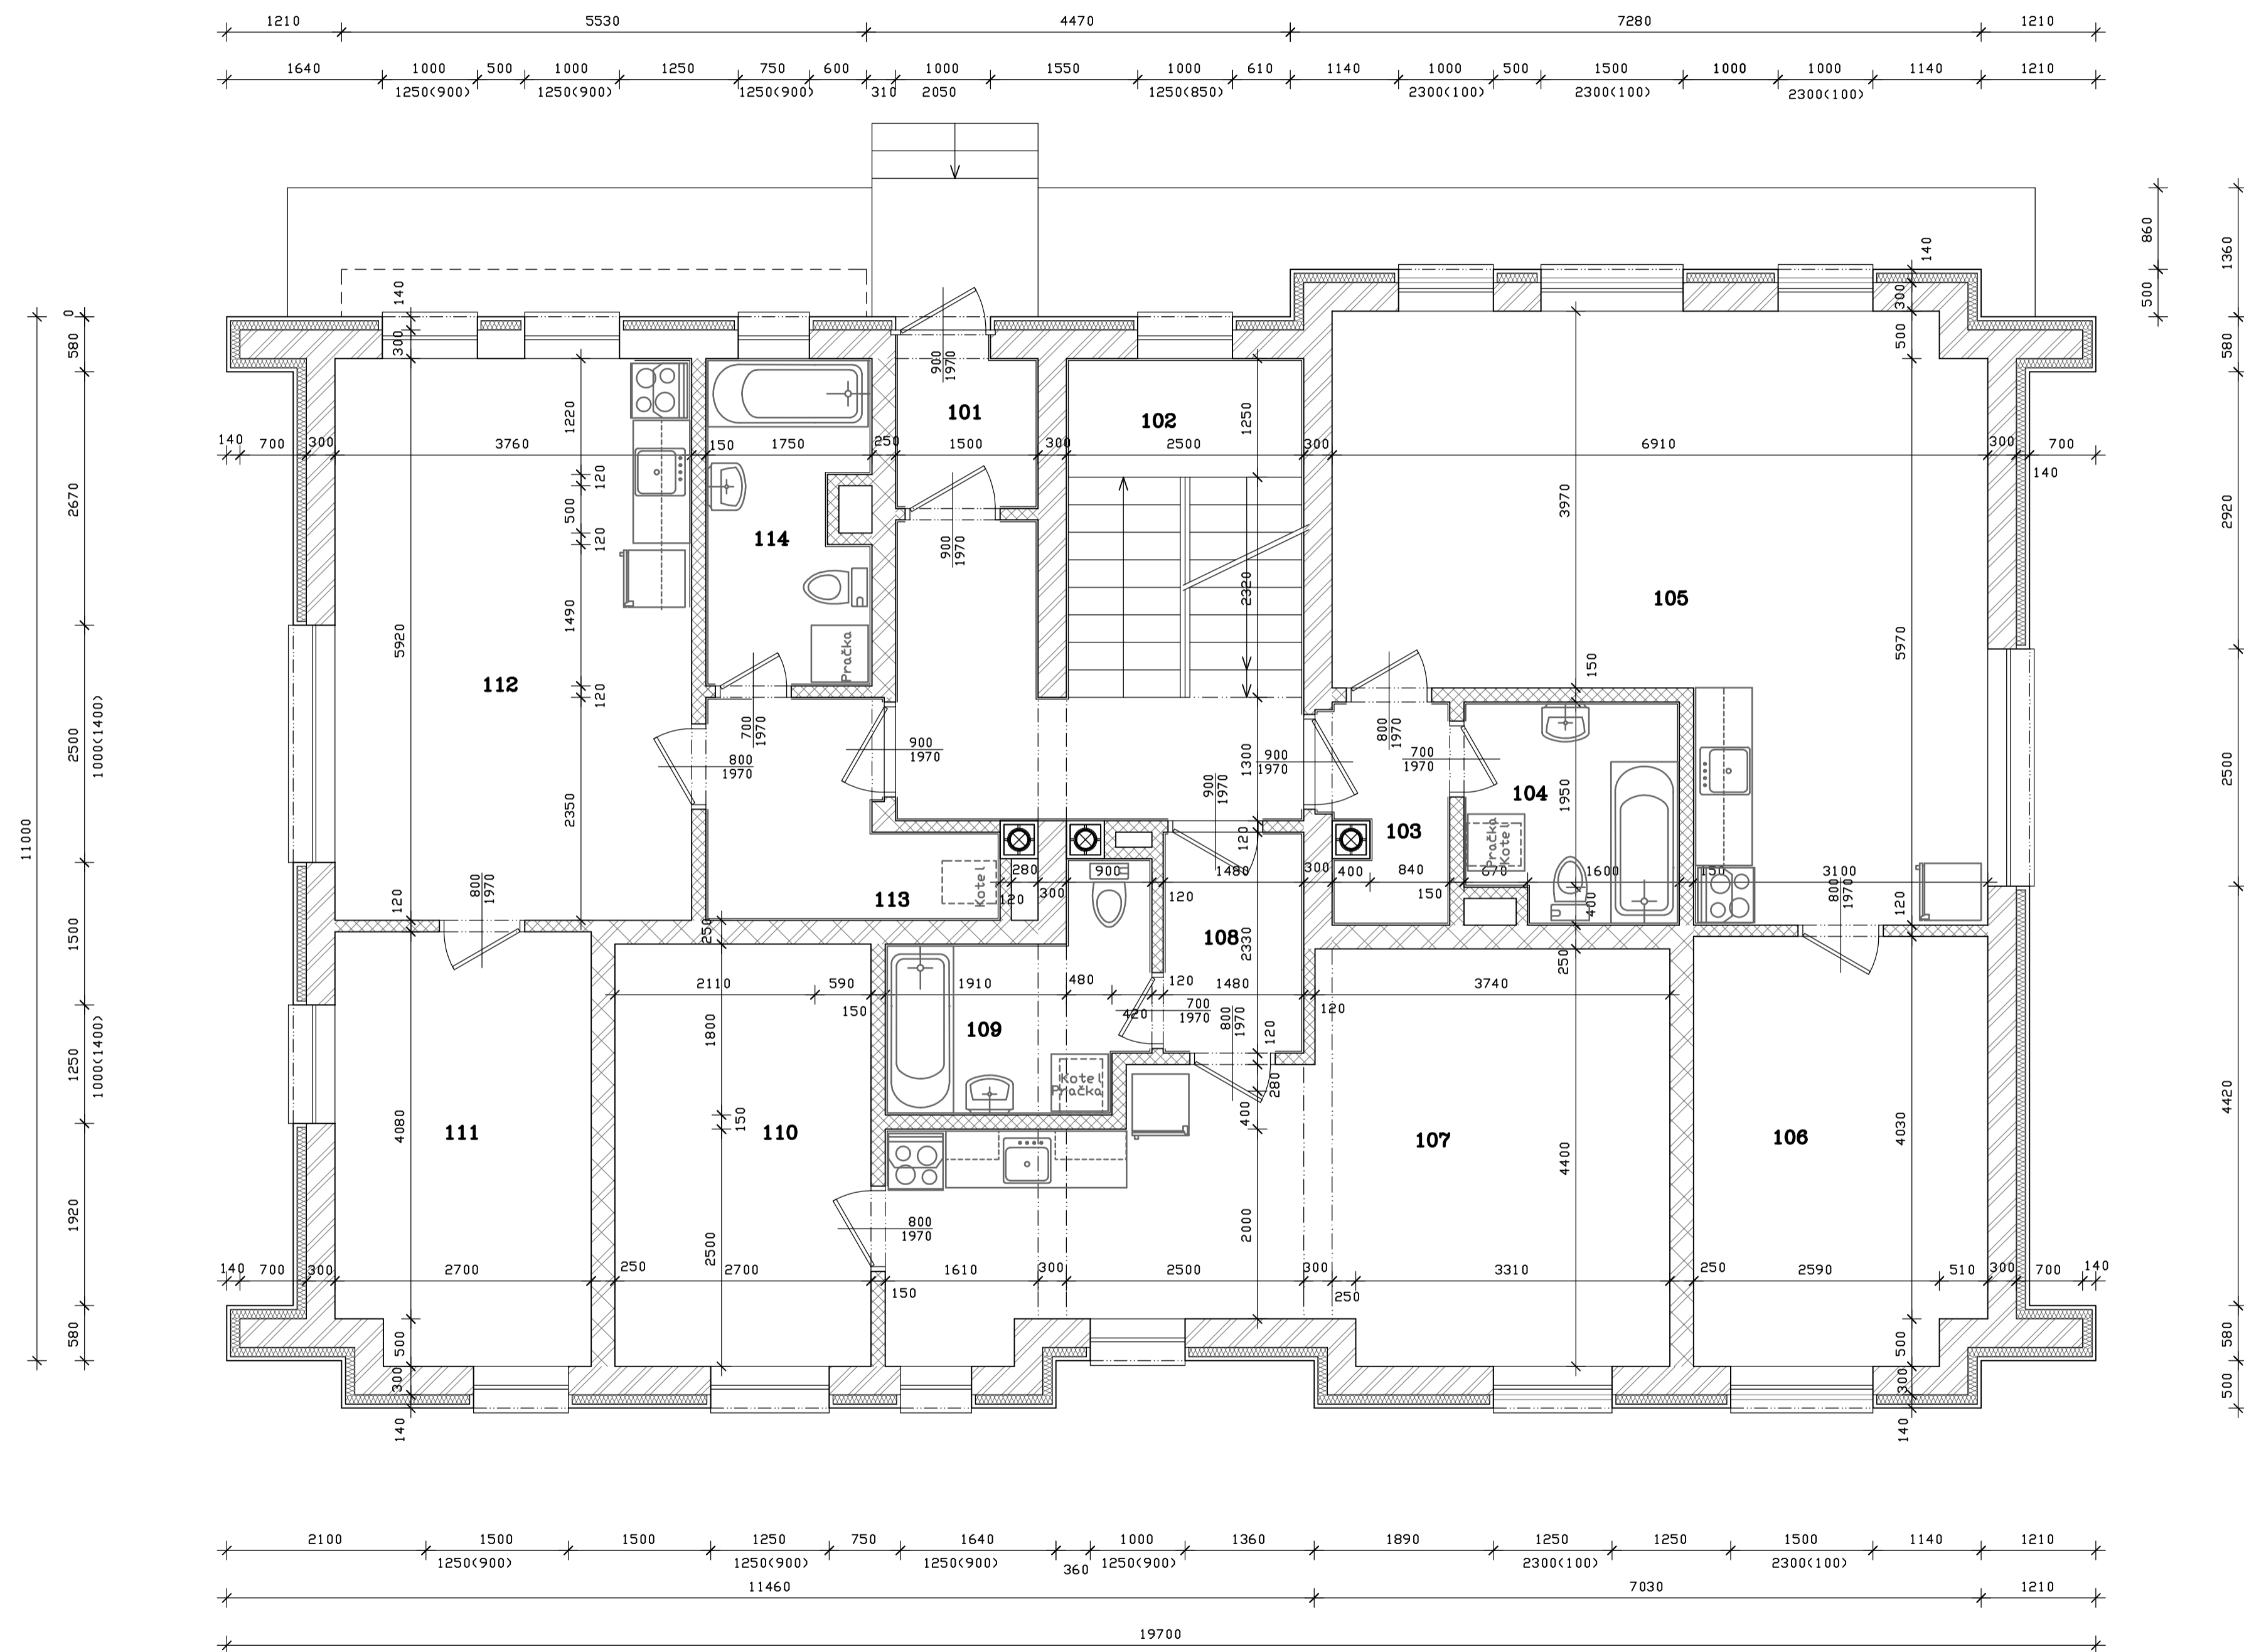

LEGENDA

ČÍSLO	BYT Č.	ÚČEL MÍSTNOSTI	PLOCHA	DRUH PODLAHY	ÚPRAVA POVRCHU	POZNÁMKA
101		VSTUP	2,62	KERAMICKÁ DLAŽBA	SDKLÍK v= 0,20 M	
102		SCHODIŠTĚ	17,34	KERAMICKÁ DLAŽBA	SDKLÍK v= 0,20 M	
103	1	PŘEDSÍŇ	2,95	PVC	SDKLÍK v= 0,20 M	
104		KOUPELNA + WC	5,07	KERAMICKÁ DLAŽBA	DBKLAD v= 2,0 M	
105	2	POKOJ + KK	34,93	DLAŽBA + PLOVOUCÍ	DBKLAD ZA LINKOU	
106		POKOJ	13,79	PLOVOUCÍ PODLAHA		
107	3	POKOJ + KK	27,33	DLAŽBA + PLOVOUCÍ	DBKLAD ZA LINKOU	
108		PŘEDSÍŇ	3,45	PVC	SDKLÍK v= 0,20 M	
109	4	KOUPELNA + WC	5,59	KERAMICKÁ DLAŽBA	DBKLAD v= 2,0 M	
110		POKOJ	12,02	PLOVOUCÍ PODLAHA		
111	5	POKOJ	12,13	PLOVOUCÍ PODLAHA		
112		POKOJ + KK	22,26	DLAŽBA + PLOVOUCÍ	DBKLAD ZA LINKOU	
113	6	PŘEDSÍŇ	5,51	PVC	SDKLÍK v= 0,20 M	
114		KOUPELNA	5,69	KERAMICKÁ DLAŽBA	DBKLAD v= 2,0 M	

VODODROVNÉ KONSTRUKCE:

- PŘEKLADY DVEŘÍ A OKEN - KERAMICKÉ PŘEKLADY HELUZ NEBO VĚNEC POD STROPEM
- STROPNÍ KONSTRUKCE TVOŘENA PANELY SPIROLL 200 MM

značení materiálů:

-  ZDÍVO CIHELNÉ Z BLOKŮ HELUZ NA MALTU HELUZ
-  ZDÍVO Z TVÁRNIC LIAPOR NA MALTU MVC 10
-  ZDÍVO Z CIHELNÝCH PŘÍČKOVEK HELUZ NA MALTU HELUZ
-  BETON PROSTÝ B 20
-  ŽELEZOBETON B 25
-  KONTAKTNÍ ZATEPLENÍ OBVODOVÝCH KONSTRUKCÍ S DBKLADEM
-  DŘEVO V ŘEZU



PROJEKTA
V.O.S.

IČO 60935308

541 01 TRUTNOV
Na Struze 30
tel. 499817289

INVESTOR : AREÁL ČERNÝ DŮL s.r.o.
Dvůr Králové n/L

NÁZEV AKCE :
**VÝSTAVBA BYTOVK ČERNÝ DŮL
VILADŮM B2
ČISTÁ V KRKONOŠÍCH**

OBJEKT :
VILADŮM B2 , ČISTÁ V KRKONOŠÍCH

NÁZEV VÝKRESU :
PŮDORYS 1.N.P

MÍSTO STAVBY :
kat. úz. ČISTÁ, STAV. PAR. Č.

MĚSTSKÝ ÚŘAD : ČERNÝ DŮL KRAJ : KRÁLOVÉHRADECKÝ

PROJEKT VYPRACOVAL : Ing RÁZEK Miloslav

AUTORIZOVANÝ PROJEKTANT : Ing RÁZEK Miloslav

DATUM VYPRACOVÁNÍ : 10 / 2013

DRUH PROJEKTU : PRO STAVEBNÍ ŘÍZENÍ

ZAKÁZKOVÉ ČÍSLO : 5 / 13

MĚŘÍTKO : 1 : 50 VÝKRES ČÍSLO : D.1.1.2.b/2