


PŮDORYS 1.N.P M 1 : 50

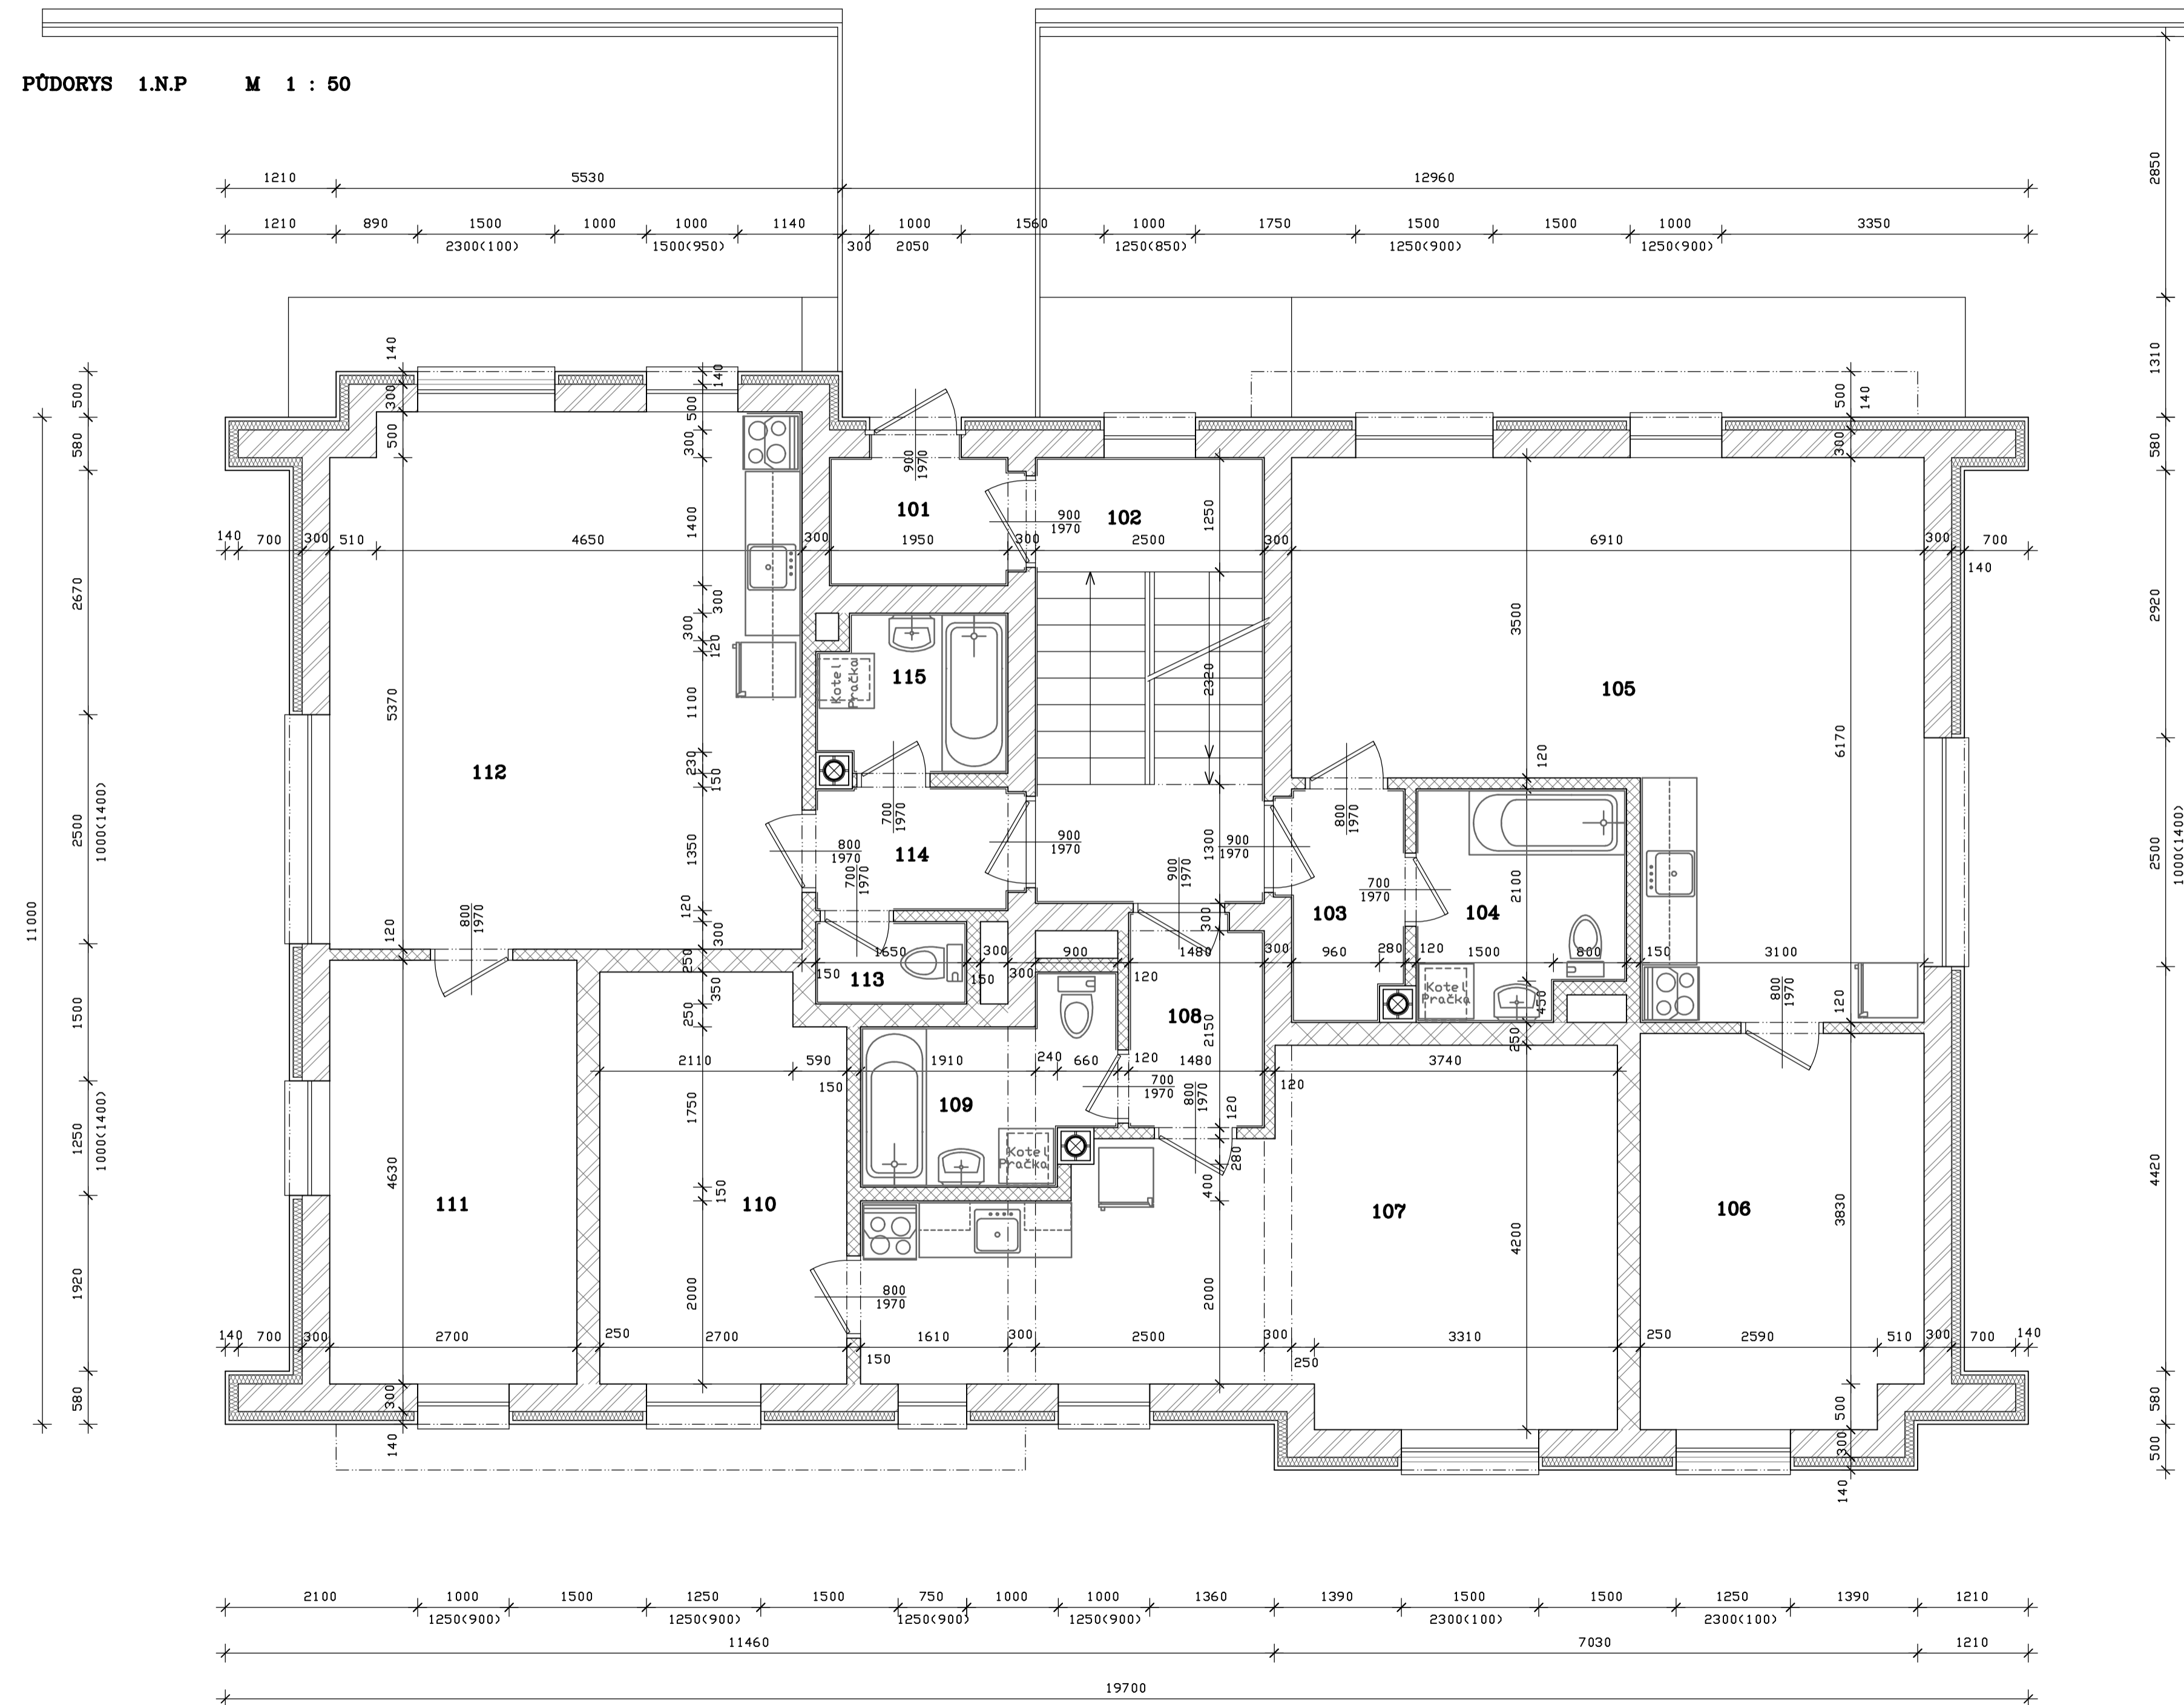

LEGENDA


ČÍSLO	BYT Č.	ÚČEL MÍSTNOSTI	PLOCHA	DRUH PODLAHY	ÚPRAVA POVRCHU	POZNÁMKA
101		VSTUP	3,20	KERAMICKÁ DLAŽBA	SOKLÍK V= 0,20 M	
102		SCHODIŠTĚ	12,17	KERAMICKÁ DLAŽBA	SOKLÍK V= 0,20 M	
103	BYT ČÍSLO 1	PŘEDSÍŇ	3,27	PVC	SOKLÍK V= 0,20 M	
104		KOUPELNA + WC	5,50	KERAMICKÁ DLAŽBA	DBKLAD V= 2,0 M	
105		POKOJ + KK	32,46	DLAŽBA + PLOVOUCÍ	DBKLAD ZA LINKOU	
106		POKOJ	13,17	PLOVOUCÍ PODLAHA		
107	BYT ČÍSLO 2	POKOJ + KK	26,00	DLAŽBA + PLOVOUCÍ	DBKLAD ZA LINKOU	
108		PŘEDSÍŇ	3,40	PVC	SOKLÍK V= 0,20 M	
109	BYT ČÍSLO 3	KOUPELNA + WC	5,03	KERAMICKÁ DLAŽBA	DBKLAD V= 2,0 M	
110		POKOJ	11,80	PLOVOUCÍ PODLAHA		
111		POKOJ	12,50	PLOVOUCÍ PODLAHA		
112		POKOJ + KK	30,03	DLAŽBA + PLOVOUCÍ	DBKLAD ZA LINKOU	
113		WC	1,49	KERAMICKÁ DLAŽBA	DBKLAD V= 1,50 M	
114		PŘEDSÍŇ	3,06	PVC	SOKLÍK V= 0,20 M	
115		KOUPELNA	3,42	KERAMICKÁ DLAŽBA	DBKLAD V= 2,0 M	

VODROVNÉ KONSTRUKCE:

- PŘEKLADY DVEŘÍ A OKEN - KERAMICKÉ PŘEKLADY HELUZ NEBO VĚNEC POD STROPEM
- STROPNÍ KONSTRUKCE TVOŘENA PANELE SPIROLL 200 MM

značení materiálů:

-  ZDIVO CIHELNÉ Z BLOKŮ HELUZ NA MALTU HELUZ
-  ZDIVO Z TVÁRNIC LIAPOR NA MALTU MVC 10
-  ZDIVO Z CIHELNÝCH PŘÍČKOVEK HELUZ NA MALTU HELUZ
-  BETON PROSTÝ B 20
-  ŽELEZOBETON B 25
-  KONTAKTNÍ ZATEPLENÍ OBVODOVÝCH KONSTRUKCÍ S DBKLADEM
-  DŘEVO V ŘEZU

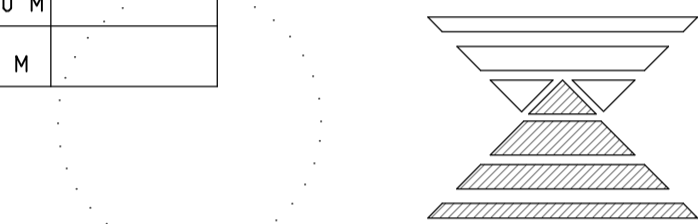

**PROJEKTA**  
V.O.S.

IČD 60935308

541 01 TRUTNOV  
Na Struze 30  
tel. 499817289

INVESTOR : AREÁL ČERNÝ DŮL s.r.o.  
Dvůr Králové n/L

NÁZEV ARCE :

**VÝSTAVBA BYTOVEK ČERNÝ DŮL  
VILADŮM B1  
ČISTÁ V KRKONŠÍCH**

OBJEKT :  
VILADŮM B1 , ČISTÁ V KRKONŠÍCH

NÁZEV VÝKRESU :

**PŮDORYS 1.N.P**

MÍSTO STAVBY :  
kat. úz. ČISTÁ, STAV. PAR. Č.

MĚSTSKÝ ÚŘAD :  
ČERNÝ DŮL

KRAJ :  
KRÁLOVÉHRADECKÝ

PROJEKT VYPRACOVAL :  
Ing RÁŽEK Miloslav

AUTORIZOVANÝ PROJEKTANT :  
Ing RÁŽEK Miloslav

DATUM VYPRACOVÁNÍ :  
10 / 2013

DRUH PROJEKTU :  
PRD STAVEBNÍ ŘÍZENÍ

ZAKÁZKOVÉ ČÍSLO :  
5 / 13

MĚŘÍTKO :  
1 : 50

VÝKRES ČÍSLO :  
D.1.1.2.b/2