


PŮDORYS 2.N.P M 1 : 50

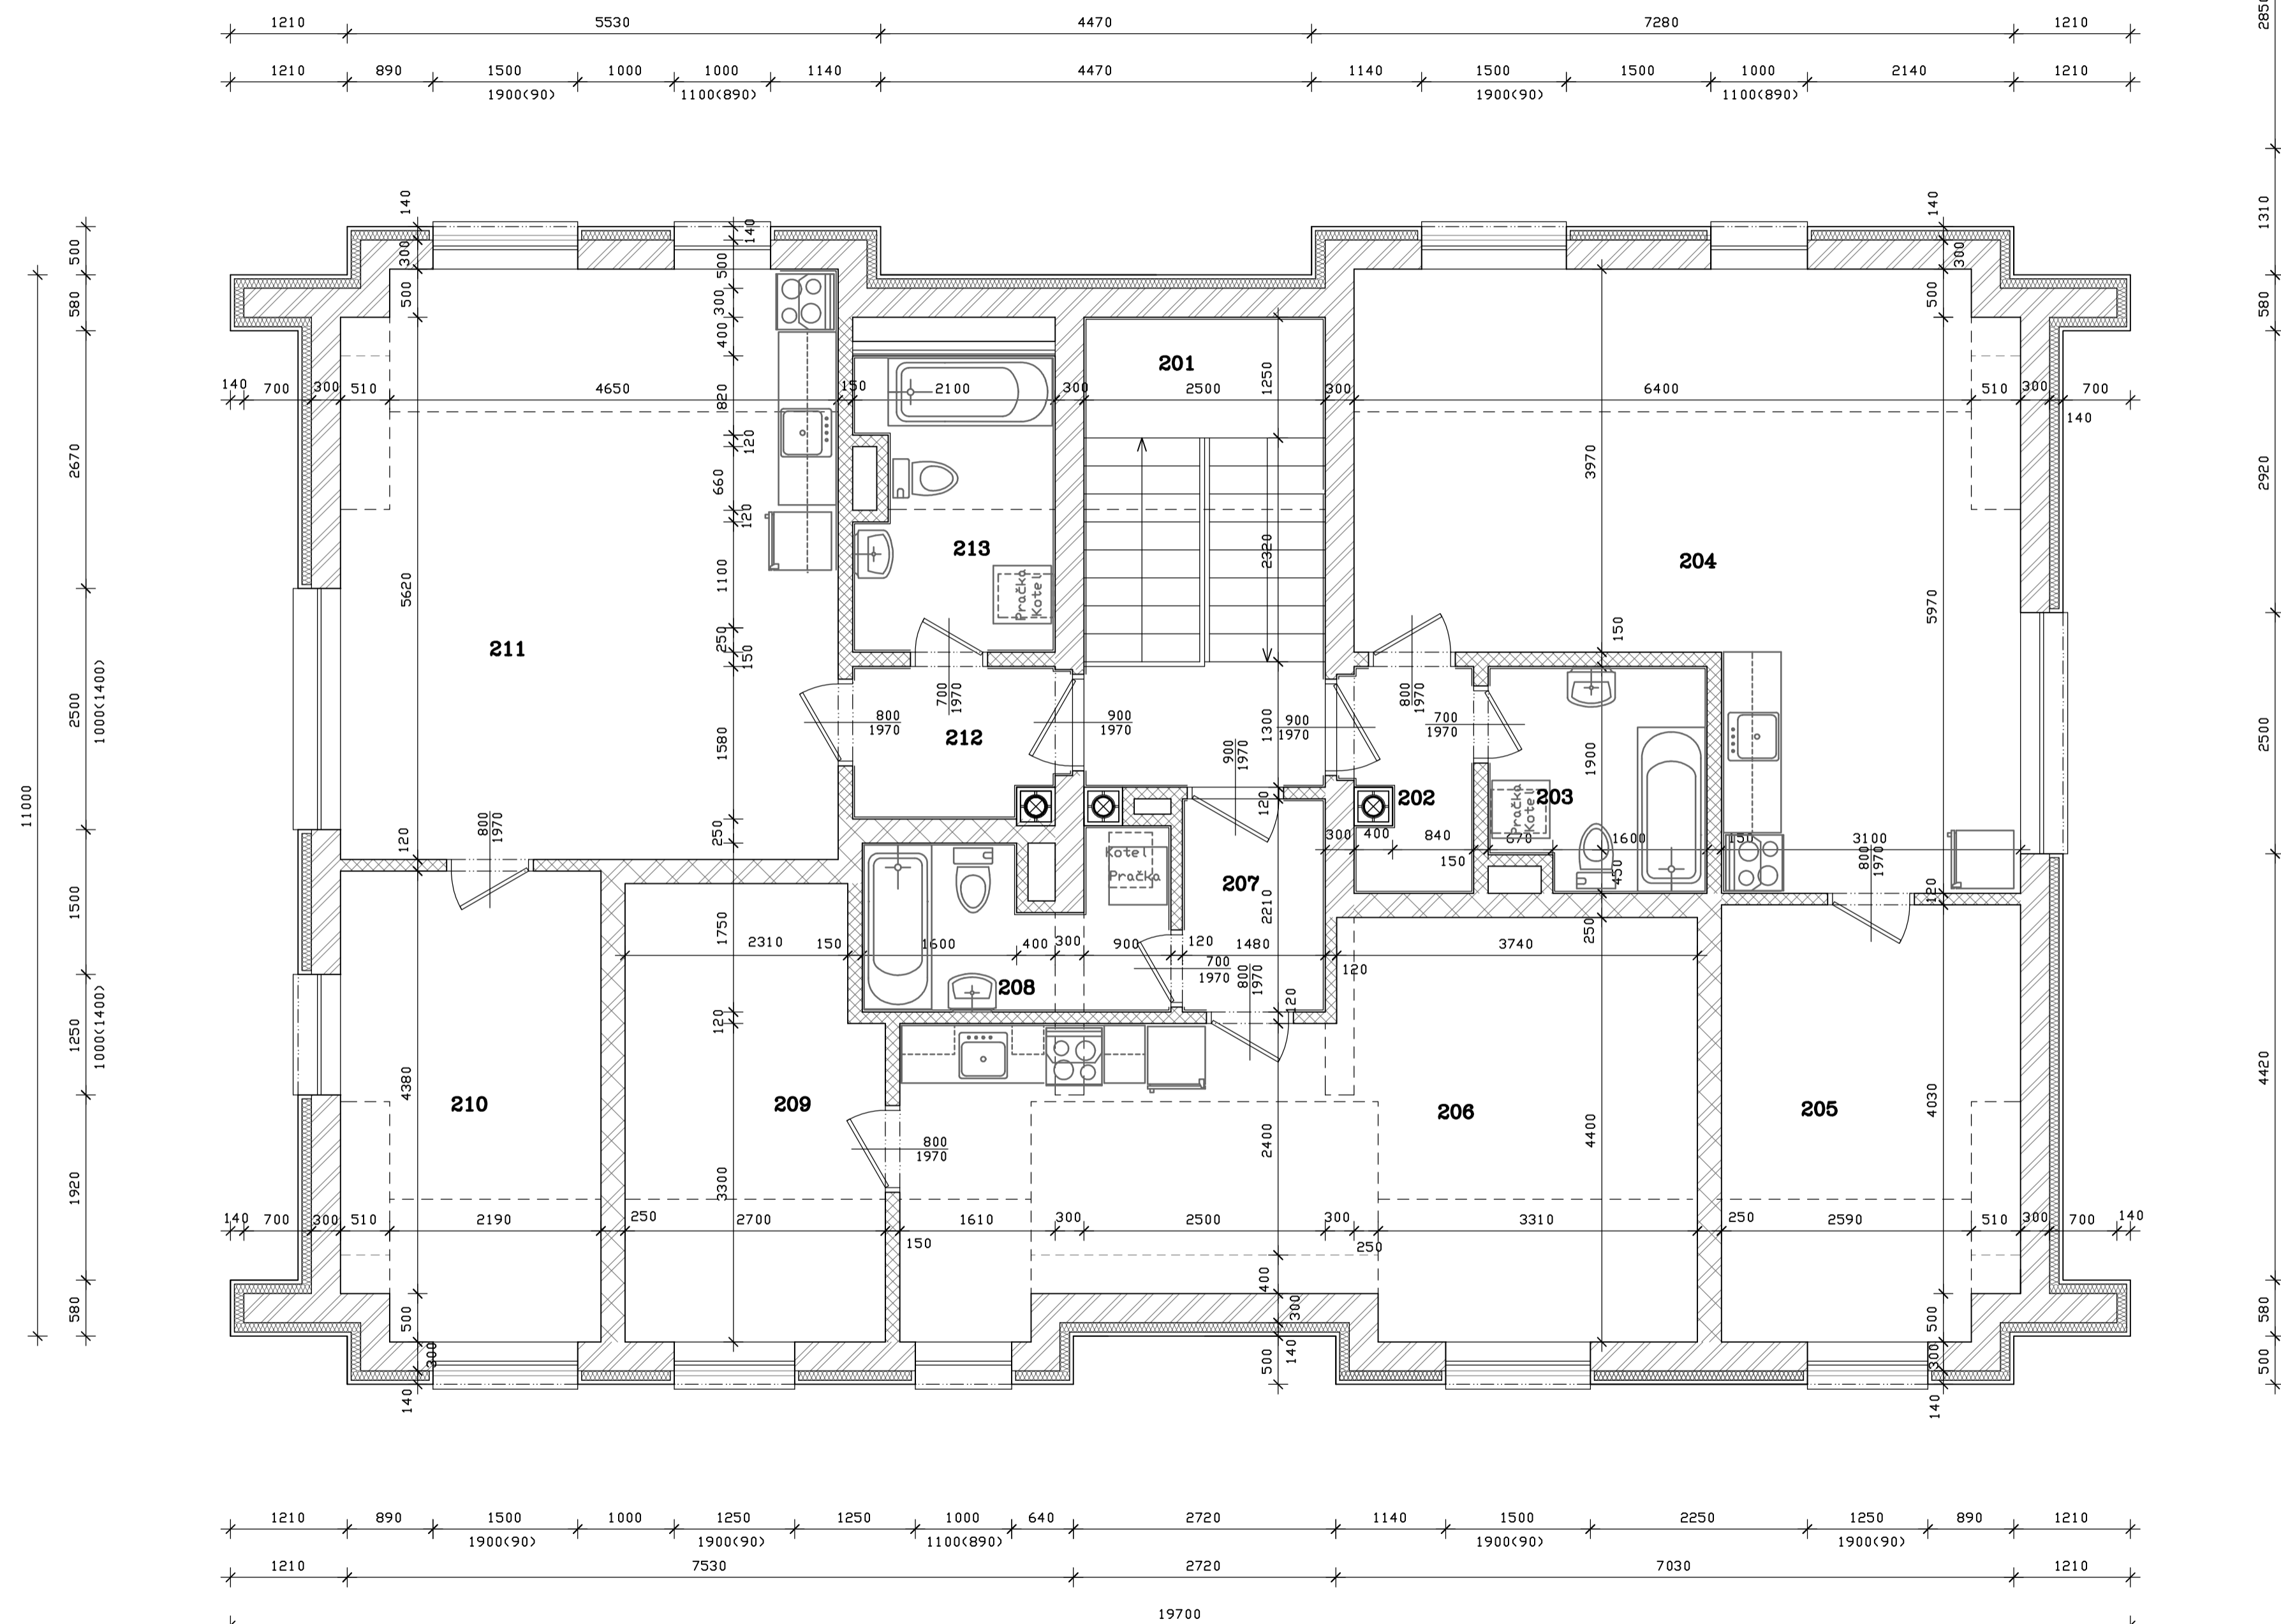


LEGENDA

ČÍSLO	BYT Č.	ÚČEL MÍSTNOSTI	PLOCHA	DRUH PODLAHY	ÚPRAVA POVRCHU	POZNÁMKA
201	BYT ČÍSLO 4	SCHODIŠTĚ	12,17	KERAMICKÁ DLAŽBA	SDKLÍK v= 0,20 M	
202		PŘEDSÍŇ	2,95	PVC	SDKLÍK v= 0,20 M	
203		KOUPELNA + WC	5,07	KERAMICKÁ DLAŽBA	DBKLAD V= 2,0 M	
204		POKOJ + KK	34,72 +0,20	DLAŽBA + PLOVOUNÍ	DBKLAD ZA LINKOU	
205	BYT ČÍSLO 5	POKOJ	13,58 +0,20	PLOVOUNÍ PODLAHA		
206		POKOJ + KK	28,17 +1,44	DLAŽBA + PLOVOUNÍ	DBKLAD ZA LINKOU	
207	BYT ČÍSLO 6	PŘEDSÍŇ	3,27	PVC	SDKLÍK v= 0,20 M	
208		KOUPELNA + WC	5,26	KERAMICKÁ DLAŽBA	DBKLAD V= 2,0 M	
209		POKOJ	12,26	PLOVOUNÍ PODLAHA		
210	BYT ČÍSLO 6	POKOJ + KK	12,72 +0,20	PLOVOUNÍ PODLAHA		
211		POKOJ + KK	31,12 +0,20	DLAŽBA + PLOVOUNÍ	DBKLAD ZA LINKOU	
212		PŘEDSÍŇ	3,38	PVC		
213	BYT ČÍSLO 6	KOUPELNA + WC	6,11	KERAMICKÁ DLAŽBA	DBKLAD V= 2,0 M	

VODOROVNÉ KONSTRUKCE:
 - PŘEKLDY DVEŘÍ A OKEN - KERAMICKÉ PŘEKLDY HELUZ
 NEBO VĚNEC POD STROPĚM

značení materiálů:

- ZDÍVO CIHELNÉ Z BLOKŮ HELUZ NA MALTU HELUZ
- ZDÍVO Z TVÁRNIC LIAPOR NA MALTU MVC 10
- ZDÍVO Z CIHELNÝCH PŘÍČKOVEK HELUZ NA MALTU HELUZ
- BETON PROSTÝ B 20
- ŽELEZOBETON B 25
- KONTAKTNÍ ZATEPLENÍ OBVODOVÝCH KONSTRUKCÍ S DBKLADEM
- DŘEVO V ŘEZU

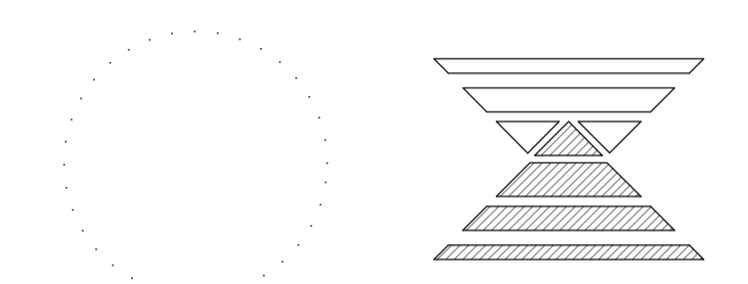

PROJEKTA
 V.O.S.

IČO 60935308
 541 01 TRUTNOV
 Na Struže 30
 tel. 499817289

INVESTOR : AREÁL ČERNÝ DŮL s.r.o.
 Dvůr Králové n/L

NÁZEV AKCE :
**VÝSTAVBA BYTOVK ČERNÝ DŮL
 VILADŮM B2
 ČISTÁ V KRKONOŠÍCH**

OBJEKT :
 VILADŮM B2 , ČISTÁ V KRKONOŠÍCH

NÁZEV VÝKRESU :
PŮDORYS 2.N.P

MÍSTO STAVBY :
 kat. úz. ČISTÁ, STAV. PAR. Č.

MĚSTSKÝ ÚŘAD : ČERNÝ DŮL KRAJ : KRÁLOVÉHRADECKÝ

PROJEKT VYPRACOVAL : Ing RÁŽEK Miloslav

AUTORIZOVANÝ PROJEKTANT : Ing RÁŽEK Miloslav

DATUM VYPRACOVÁNÍ : 10 / 2013

DRUH PROJEKTU : PRO STAVEBNÍ ŘÍZENÍ

ZAKÁZKOVÉ ČÍSLO : 5 / 13

MĚŘÍTKO : 1 : 50 VÝKRES ČÍSLO : D.1.1.2.b/3