

LEGENDA


ČÍSLO	BYT Č.	ÚČEL MÍSTNOSTI	PLOCHA	DRUH PODLAHY	ÚPRAVA POVRCHU	POZNÁMKA
201		SCHODIŠTĚ	12,17	KERAMICKÁ DLAŽBA	SOKLÍK v= 0,20 M	
202	4	PŘEDSÍŇ	3,27	PVC	SOKLÍK v= 0,20 M	
203		KOUPELNA + WC	5,50	KERAMICKÁ DLAŽBA	DBKLAD v= 2,0 M	
204	BYT ČÍSLO	POKOJ + KK	35,66	DLAŽBA + PLOVOUCÍ	DBKLAD ZA LINKOU	
205		POKOJ	13,17	PLOVOUCÍ PODLAHA		
206	5	POKOJ + KK	26,68	DLAŽBA + PLOVOUCÍ	DBKLAD ZA LINKOU	
207	BYT ČÍSLO	PŘEDSÍŇ	3,40	PVC	SOKLÍK v= 0,20 M	
208		KOUPELNA + WC	5,03	KERAMICKÁ DLAŽBA	DBKLAD v= 2,0 M	
209	BYT ČÍSLO	POKOJ	12,62	PLOVOUCÍ PODLAHA		
210		POKOJ	12,92	PLOVOUCÍ PODLAHA		
211	6	POKOJ + KK	31,32	DLAŽBA + PLOVOUCÍ	DBKLAD ZA LINKOU	
212		WC	1,49	KERAMICKÁ DLAŽBA	DBKLAD v= 1,50 M	
213	BYT ČÍSLO	PŘEDSÍŇ	3,06	PVC	SOKLÍK v= 0,20 M	
214		KOUPELNA	3,42	KERAMICKÁ DLAŽBA	DBKLAD v= 2,0 M	
215		ODKLÁDACÍ PROSTOR	3,53	CEMENTOVÝ POTĚR		

VODROVNÉ KONSTRUKCE:

- PŘEKLADY DVEŘÍ A OKEN - KERAMICKÉ PŘEKLADY HELUZ NEBO VĚNEC POD STROPĚM
- STROPNÍ KONSTRUKCE TVOŘENA PANELE SPIROLL 200 MM

značení materiálů:

- ZDIVO CIHELNÉ Z BLOKŮ HELUZ NA MALTU HELUZ
- ZDIVO Z TVÁRNIC LIAPOR NA MALTU MVC 10
- ZDIVO Z CIHELNÝCH PŘÍČKOVEK HELUZ NA MALTU HELUZ
- BETON PROSTÝ B 20
- ŽELEZOBETON B 25
- KONTAKTNÍ ZATEPLENÍ OBVODOVÝCH KONSTRUKCÍ S DBKLADEM
- DŘEVO V ŘEZU

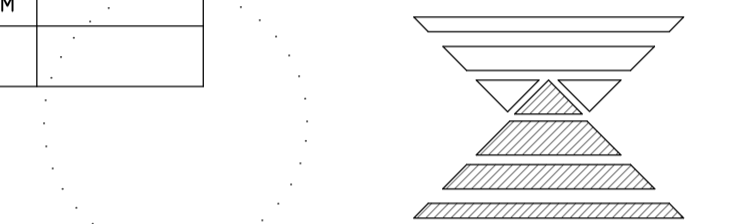

PROJEKTA
V.O.S.

IČD 60935308

541 01 TRUTNOV
Na Struze 30
tel. 499817289

INVESTOR : AREÁL ČERNÝ DŮL s.r.o.
Dvůr Králové n/L

NÁZEV ARCE :

**VÝSTAVBA BYTOVEK ČERNÝ DŮL
VILADŮM B1
ČISTÁ V KRKONŠÍCH**

OBJEKT :

VILADŮM B1 , ČISTÁ V KRKONŠÍCH

NÁZEV VÝKRESU :

PŮDORYS 2.N.P

MÍSTO STAVBY :

kat. úz. ČISTÁ, STAV. PAR. Č.

MĚSTSKÝ ÚŘAD :

ČERNÝ DŮL

KRAJ :

KRÁLOVÉHRADECKÝ

PROJEKT VYPRACOVAL :

Ing RÁŽEK Miloslav

AUTORIZOVANÝ PROJEKTANT :

Ing RÁŽEK Miloslav

DATUM VYPRACOVÁNÍ :

10 / 2013

DRUH PROJEKTU :

PRO STAVEBNÍ ŘÍZENÍ

ZAKÁZKOVÉ ČÍSLO :

5 / 13

MĚŘÍTKO :

1 : 50

VÝKRES ČÍSLO :

D.1.1.2.b/3