

LEGENDA


ČÍSLO	BYT Č.	ÚČEL MÍSTNOSTI	PLOCHA	DRUH PODLAHY	ÚPRAVA POVRCHU	POZNÁMKA
301		SCHODIŠTĚ	12,17	KERAMICKÁ DLAŽBA	SOKLÍK v= 0,20 M	
302	7	PŘEDSÍŇ	3,27	PVC	SOKLÍK v= 0,20 M	
303		KOUPELNA + WC	5,50	KERAMICKÁ DLAŽBA	DBKLAD v= 2,0 M	
304		POKOJ + KK	35,46	DLAŽBA + PLOVOUNÍ	DBKLAD ZA LINKOU	
305		POKOJ	12,96	PLOVOUNÍ PODLAHA		
306	8	POKOJ + KK	27,26	DLAŽBA + PLOVOUNÍ	DBKLAD ZA LINKOU	
307		PŘEDSÍŇ	3,22	PVC	SOKLÍK v= 0,20 M	
308		KOUPELNA + WC	4,94	KERAMICKÁ DLAŽBA	DBKLAD v= 2,0 M	
309		POKOJ	12,24	PLOVOUNÍ PODLAHA		
310	9	POKOJ	12,72	PLOVOUNÍ PODLAHA		
311		POKOJ + KK	31,12	DLAŽBA + PLOVOUNÍ	DBKLAD ZA LINKOU	
312		PŘEDSÍŇ	3,58	PVC		
313		KOUPELNA + WC	5,97	KERAMICKÁ DLAŽBA	DBKLAD v= 2,0 M	

VODROVNÉ KONSTRUKCE:

- PŘEKLADY DVEŘÍ A OKEN - KERAMICKÉ PŘEKLADY HELUZ NEBO VĚNEC POD STROPEM
- STROPNÍ KONSTRUKCE TVOŘENA PANELE SPIROLL 200 MM

značení materiálů:

-  ZDIVO CIHELNÉ Z BLOKŮ HELUZ NA MALTU HELUZ
-  ZDIVO Z TVÁRNIC LIAPOR NA MALTU MVC 10
-  ZDIVO Z CIHELNÝCH PŘÍČKOVEK HELUZ NA MALTU HELUZ
-  BETON PROSTÝ B 20
-  ŽELEZOBETON B 25
-  KONTAKTNÍ ZATEPLENÍ OBVODŮVÝCH KONSTRUKCÍ S DBKLADEM
-  DŘEVO V ŘEZU

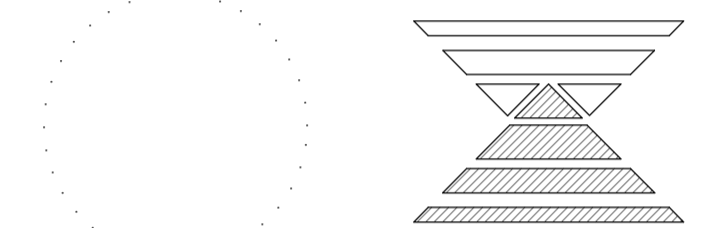

PROJEKTA
V.O.S.

IČD 60935308

541 01 TRUTNOV
Na Struze 30
tel. 499817289

INVESTOR: AREÁL ČERNÝ DŮL s.r.o.
Dvůr Králové n/L

NÁZEV AKCE:
**VÝSTAVBA BYTOVEK ČERNÝ DŮL
VILADŮM B1
ČISTÁ V KRKONŠÍCH**

OBJEKT:
VILADŮM B1, ČISTÁ V KRKONŠÍCH

NÁZEV VÝKRESU:
PŮDORYS 3.N.P

MÍSTO STAVBY:
kat. úz. ČISTÁ, STAV. PAR. Č.

MĚSTSKÝ ÚŘAD: ČERNÝ DŮL KRAJ: KRÁLOVÉHRADECKÝ

PROJEKT VYPRACOVAL: Ing. RÁŽEK Miloslav

AUTORIZOVANÝ PROJEKTANT: Ing. RÁŽEK Miloslav

DATUM VYPRACOVÁNÍ: 10 / 2013

DRUH PROJEKTU: PRD STAVEBNÍ ŘÍZENÍ

ZAKÁZKOVÉ ČÍSLO: 5 / 13

MĚŘÍTKO: 1 : 50 VÝKRES ČÍSLO: D.1.1.2.b/4